




altra proprietà

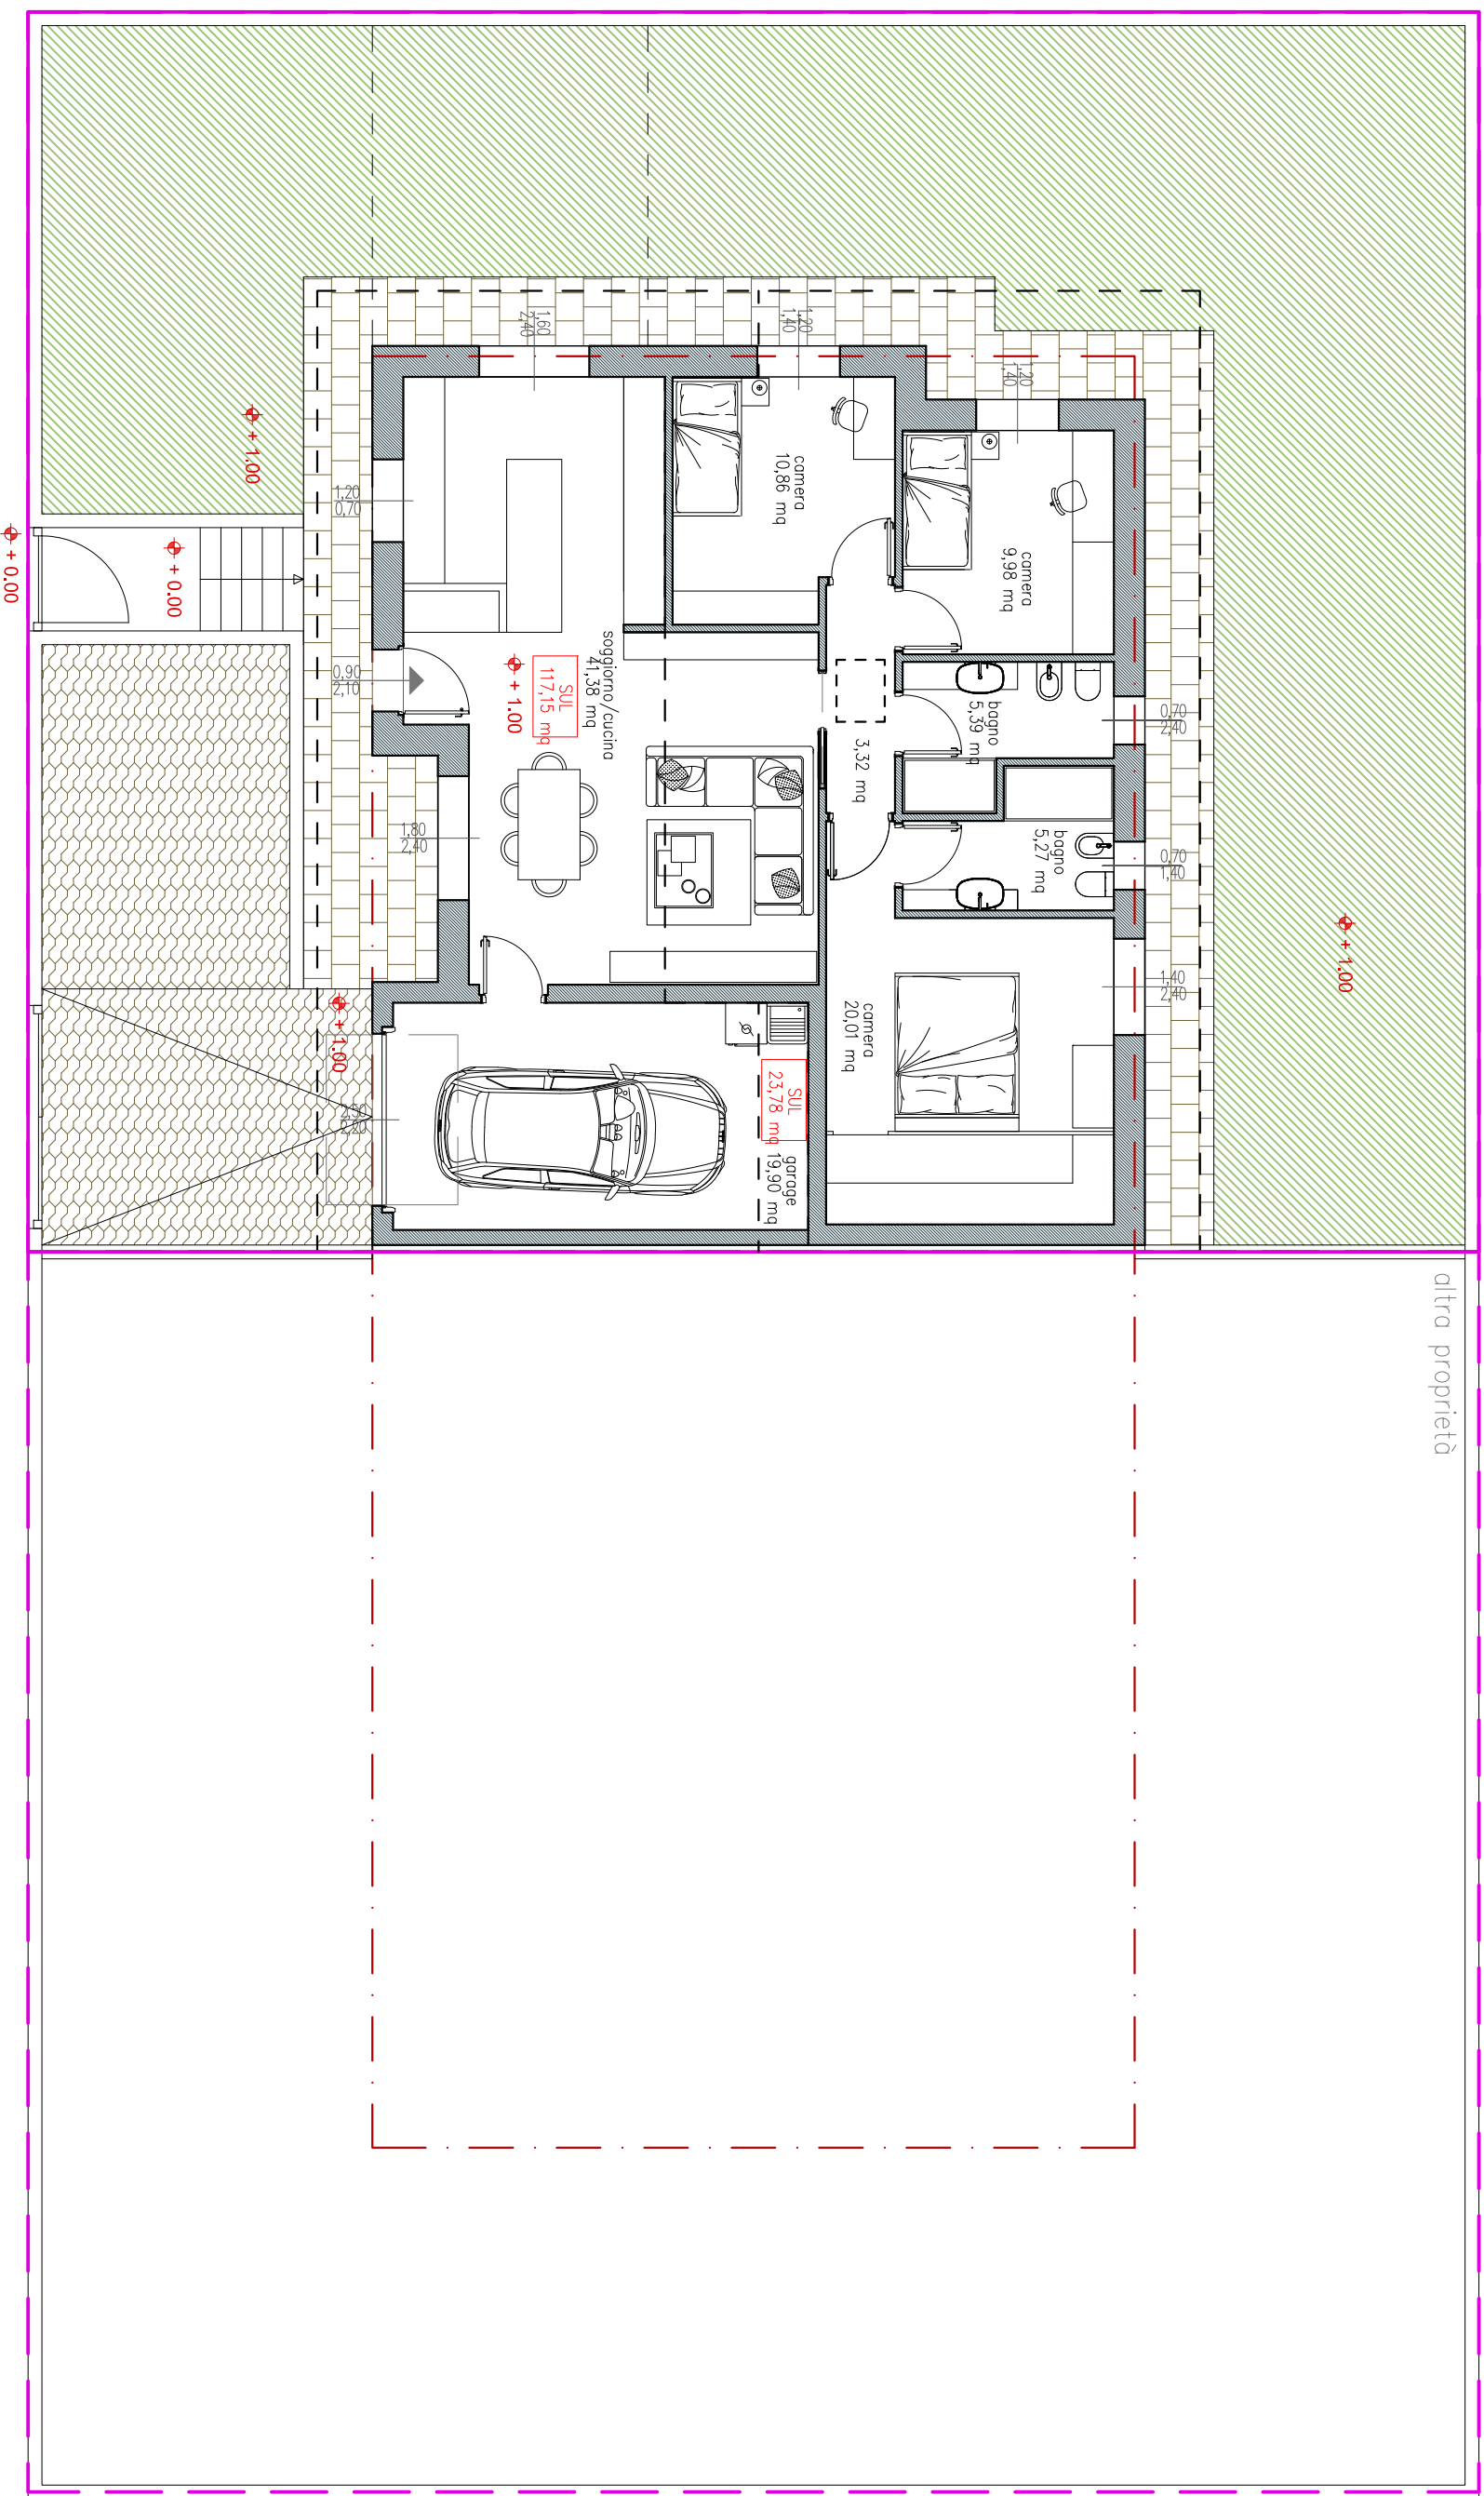

**PORZIONE SX LOTTO 3**  
area lotto 379,47 mq  
SUL 117,15 mq + 23,78 mq  
area a verde 142,32 mq  
area pavimentata esterna 96,22 mq

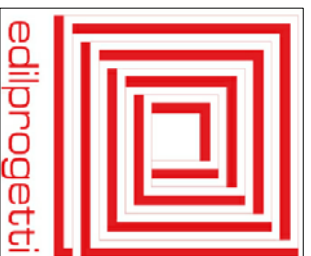

A norma di legge si riserva la proprietà di questo disegno con divieto di riprodurlo e/o renderlo comunque noto a terzi senza nostra autorizzazione scritta

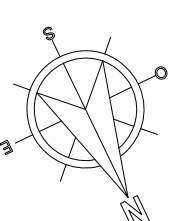

**PIANTA PIANO TERRA**  
1:100 QUOTA + 1.00 m