


CAMMINAMENTO PUBBLICO


FABBRICATO

FABBRICATO

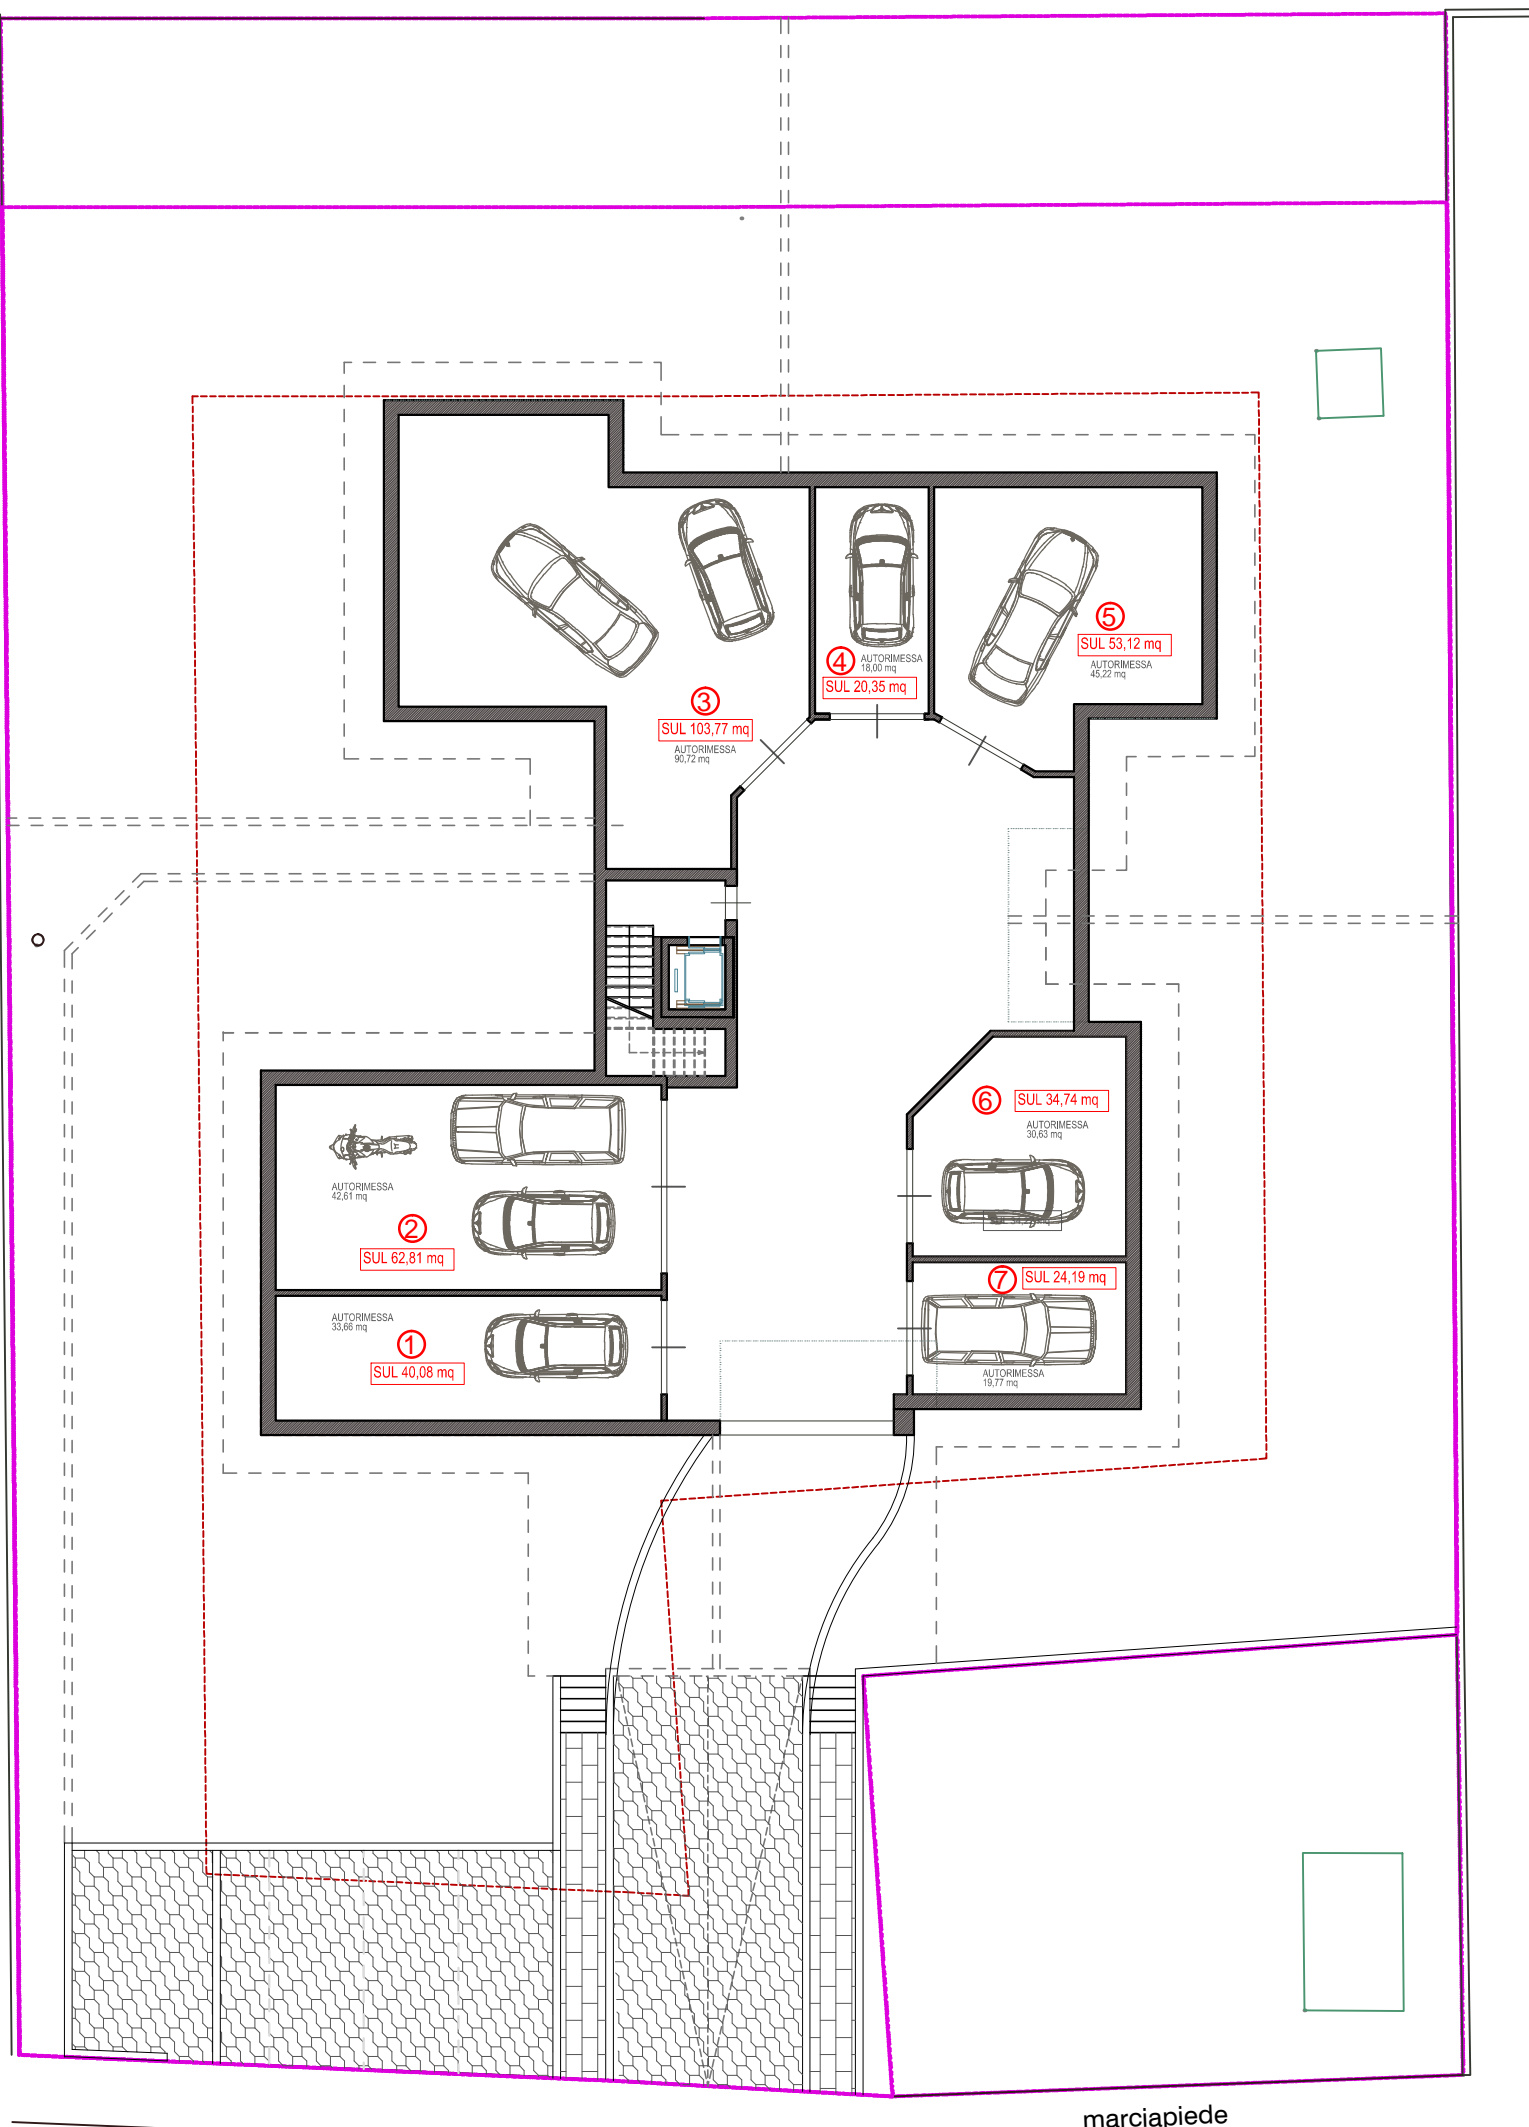

marciapiede

Via dei Colli

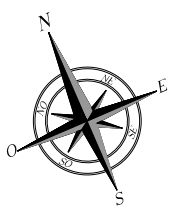

PIANTA PIANO INTERRATO

1:200