


"L'ASSO DI SPADE"

ALLOGGIO PIANO TERRA N.2

scala 1:50

MA.SCO.
COSTRUZIONI

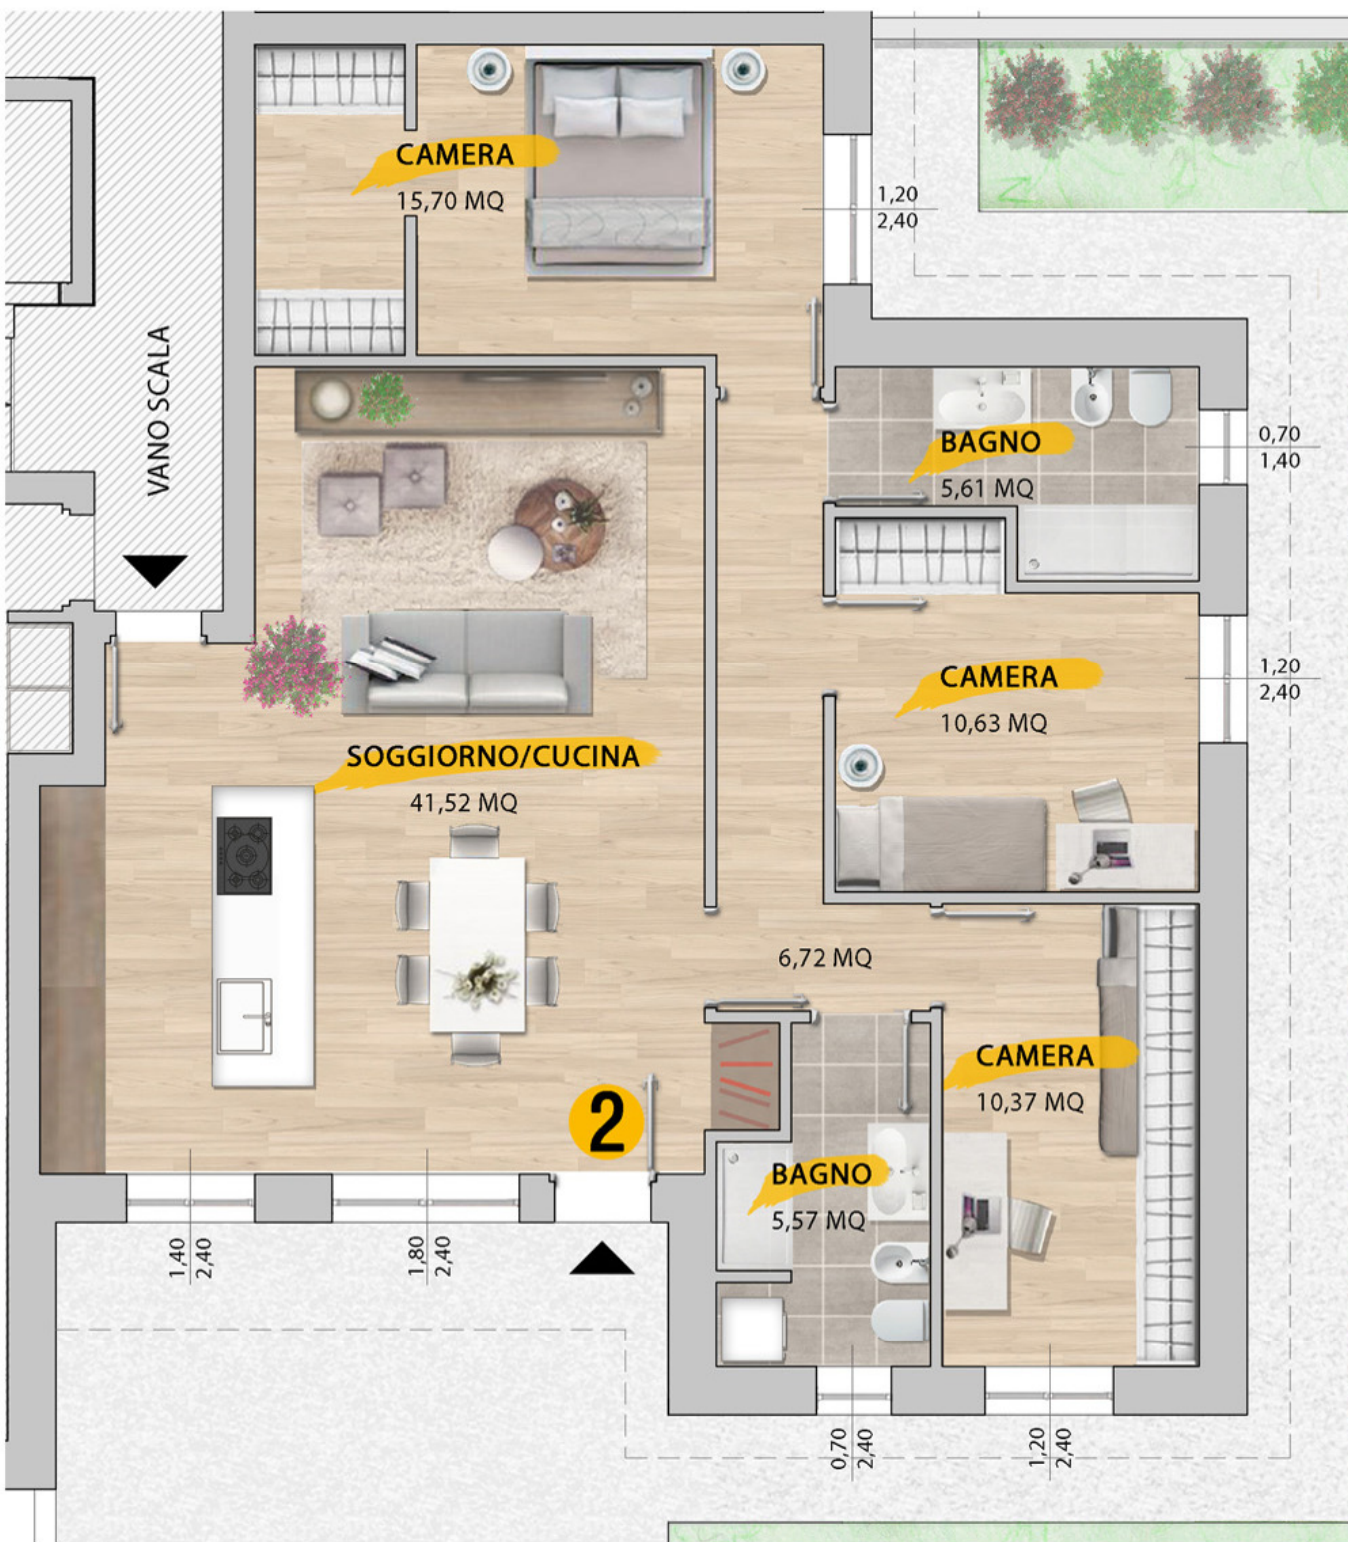

S.U.L. ALLOGGIO	116,63 MQ
CORTE PRIVATA	178,22 MQ
PERCORSO EST.	91,10 MQ

